REPUBLIQUE ET CANTON DU JURA
COMMUNE D'ALLE

PROTECTION CONTRE LES DANGERS DE CRUES
REVITALISATION DE L'ALLAINE

PROJET DE L'OUVRAGE

SITUATION 1:500
SECTEUR 1B

Mandataire civil:
ENVIRONNEMENT+

buchs & plumey

BIOTEC

ECOENG

DATE	DESSIN	CONTR.	PLAN N° G 1791-32-112
IN PLACE	MF	MES	FORMAT A0 x 2/3
1.	-	-	-
2.	-	-	-
3.	-	-	-
4.	-	-	-
5.	-	-	-

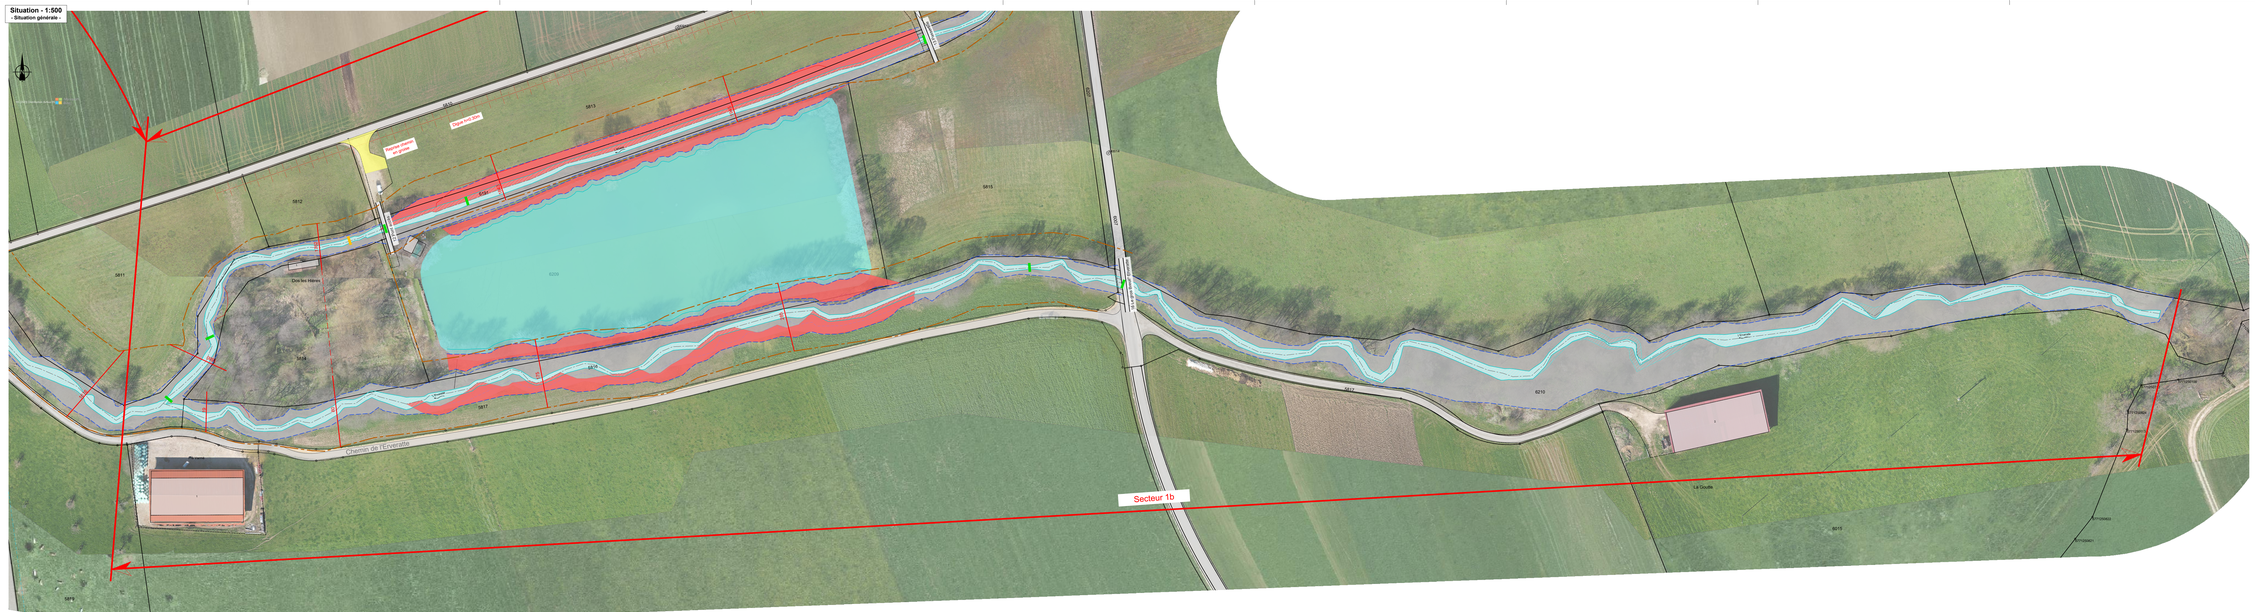
Situation - 1:500
- Situation générale -
Chemin de l'Ecoulotte
Secteur 1b
La Goulle
Les Hêtres
Chemin de l'Ecoulotte
5812
5813
5815
5811
5818
5817
6209
6210
5815
5878
Ecoulotte
Ecoulotte
Ecoulotte